

열교차단 파스너 공법

THERMAL BREAK FASTENER

[석재판 붙임]

TWIN ANCHOR TYPE
BASIC




|주|이비엠리더

T:02.3494.2901 F:02.3494.2905


공작명 PROJECT TITLE

(주)이비엠리더
석재 디테일


주 기 NOTE

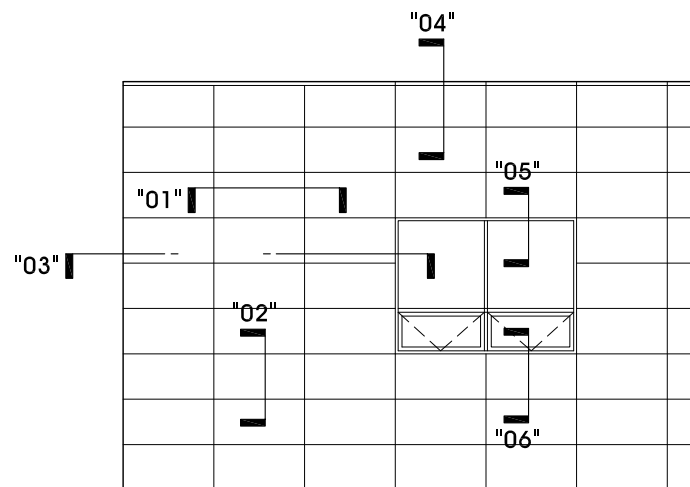

KEY MAP

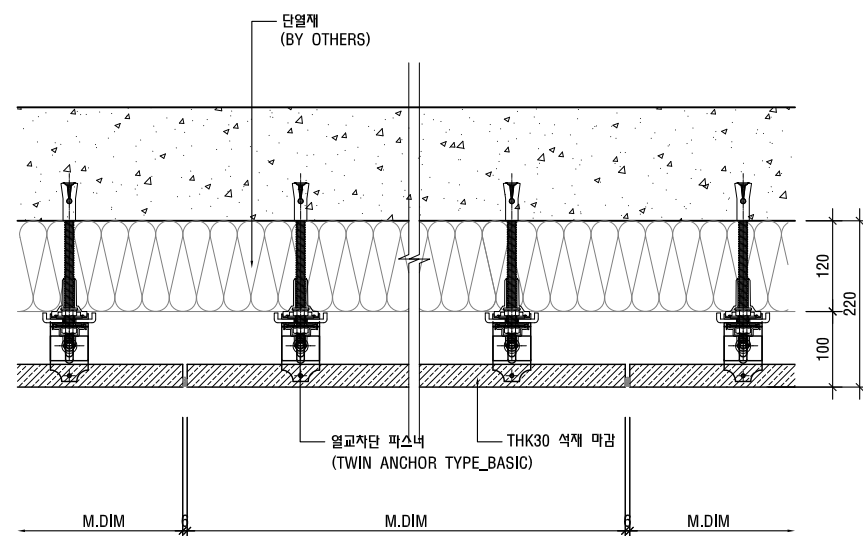


01 평면 상세도

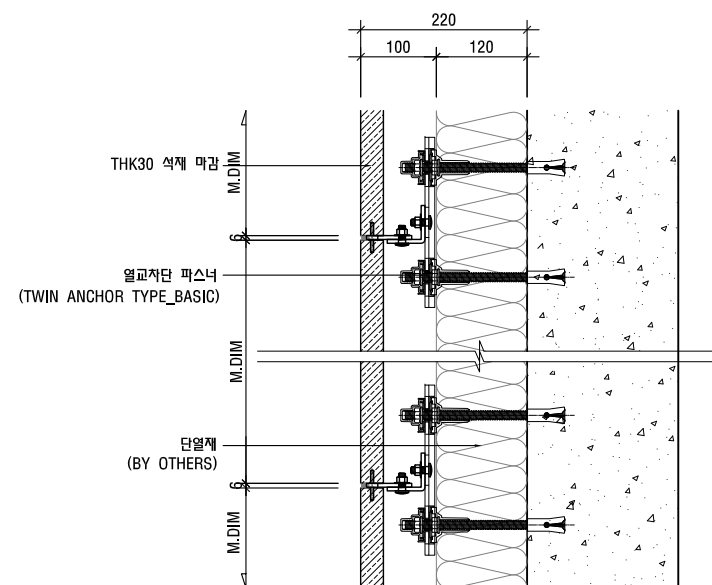


02 단면 상세도

EBM LEADER

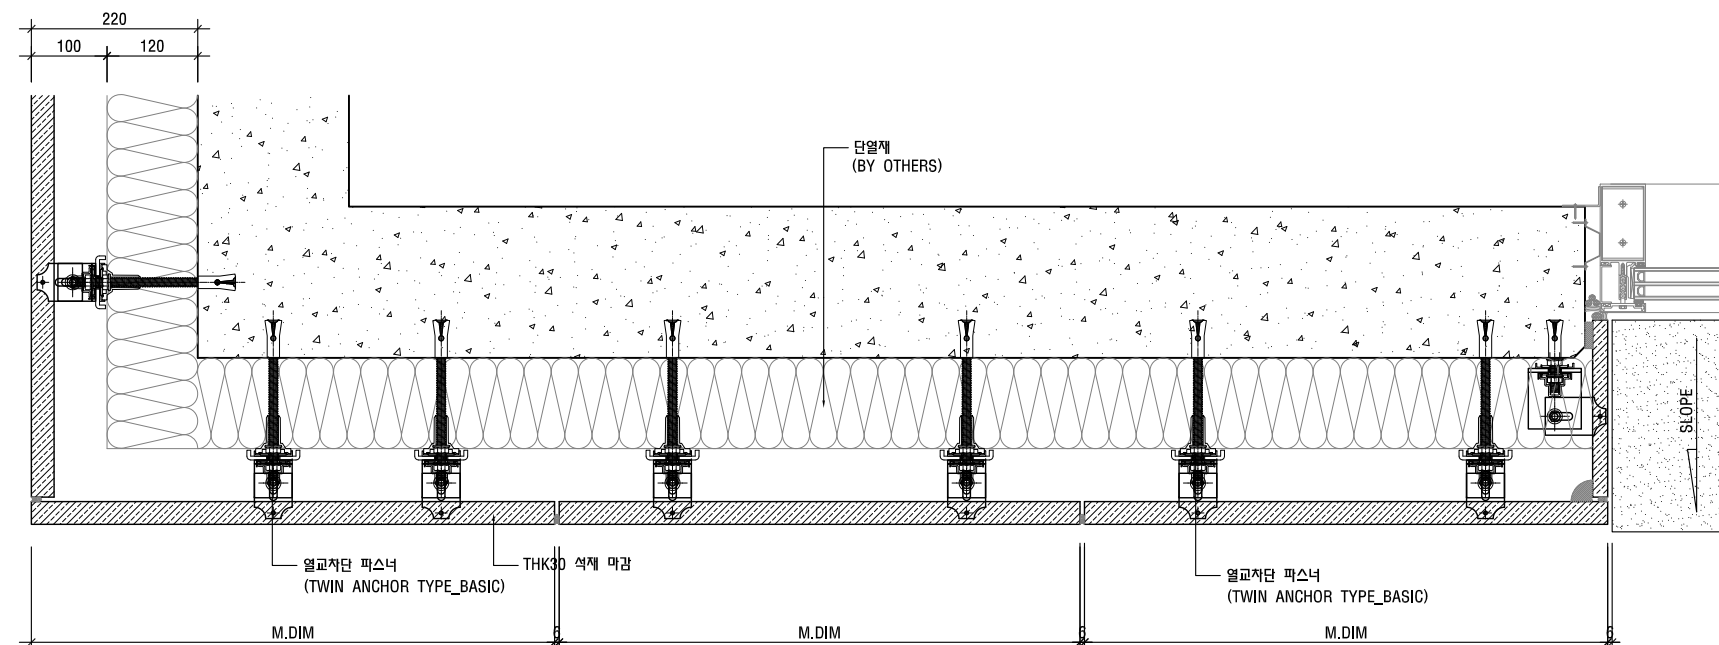


평면도

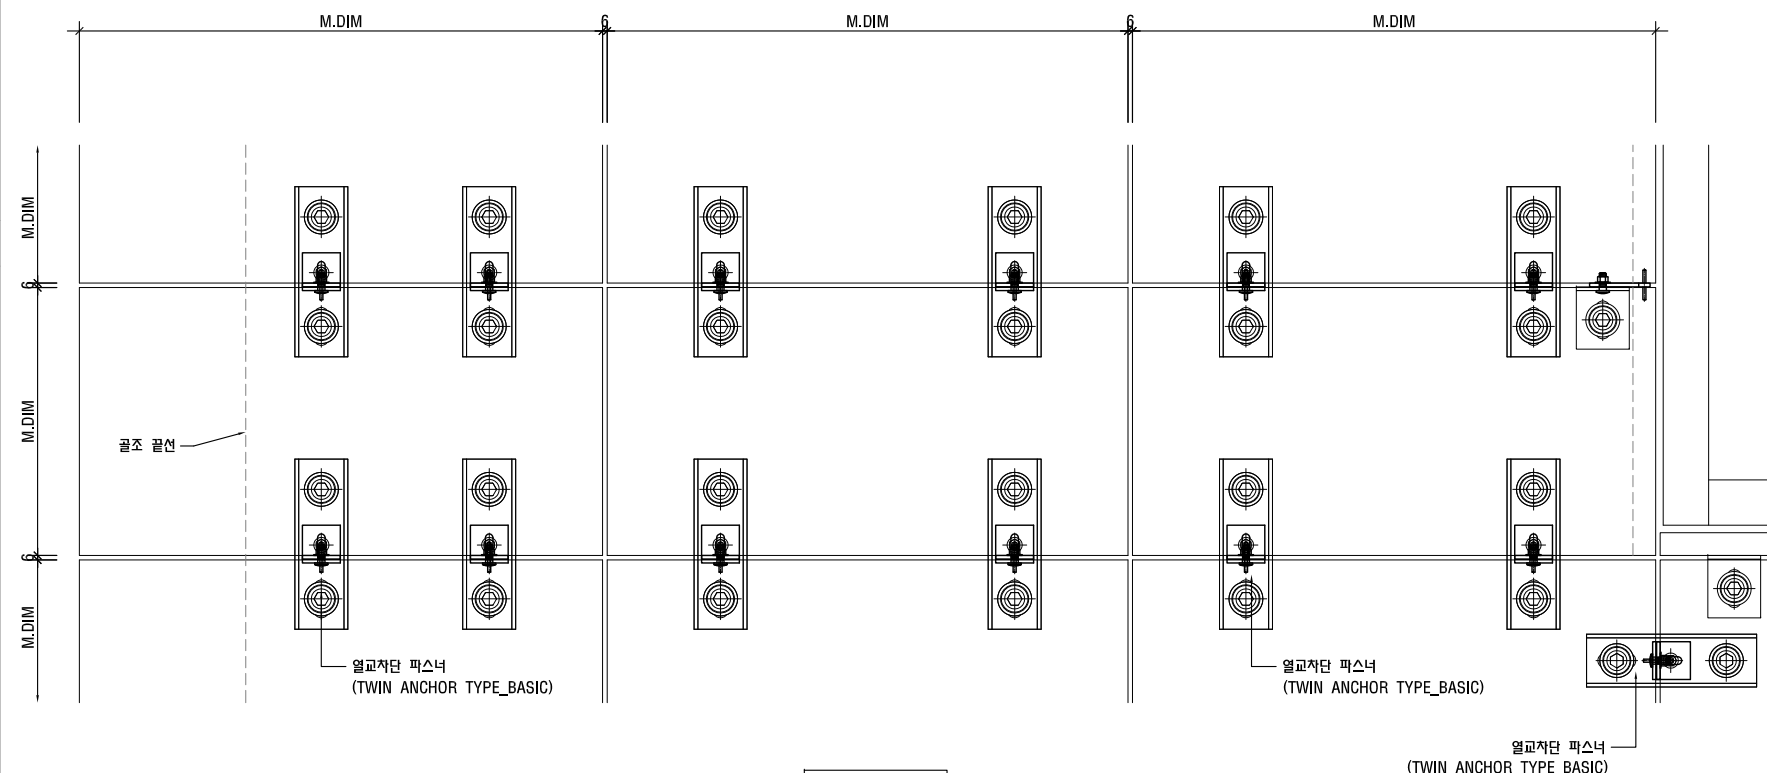


입면도

03 코너, 창호 평입면 상세도


No.	DATE	REVISION DESCRIPTION	DRWN	APPD
REVISIONS				
APPROVED BY				
DESIGNED BY				
CHECKED BY				
DRAWN BY				
DATE				
SCALE				
A3 1/10				
TWIN ANCHOR TYPE BASIC				
일반 상세도				
FILE NAME				
DRAWING No.				
REV. No. SHEET No.				
A - 001				

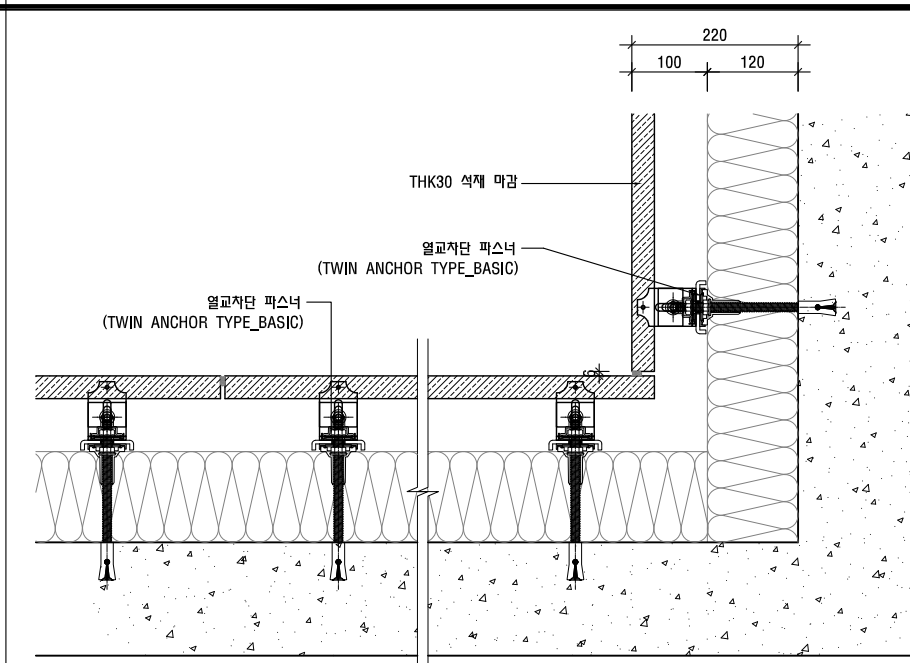

07	코너 평면 상세도 - INCONER
----	---------------------

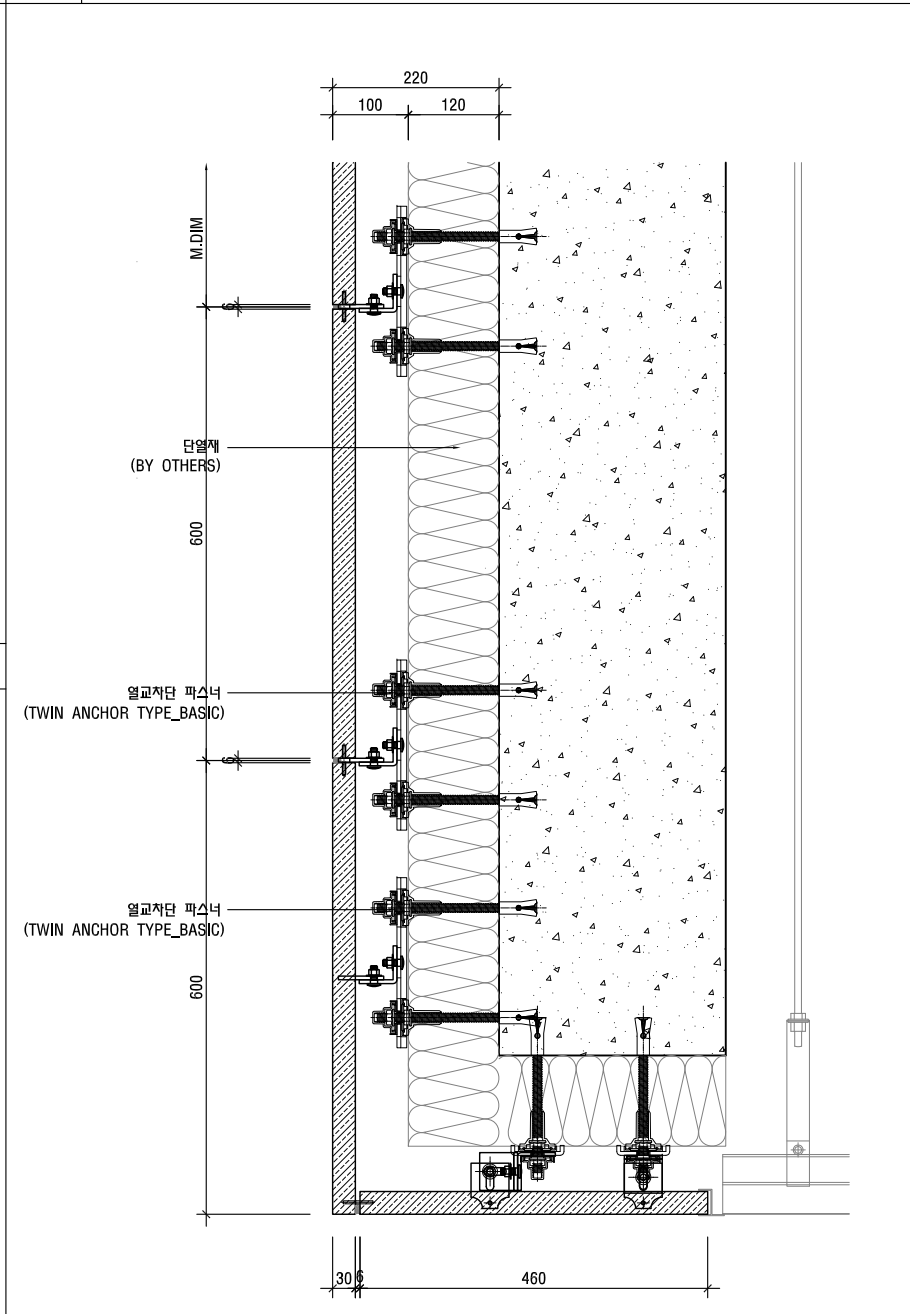


08	천정 단면 상세도
----	-----------

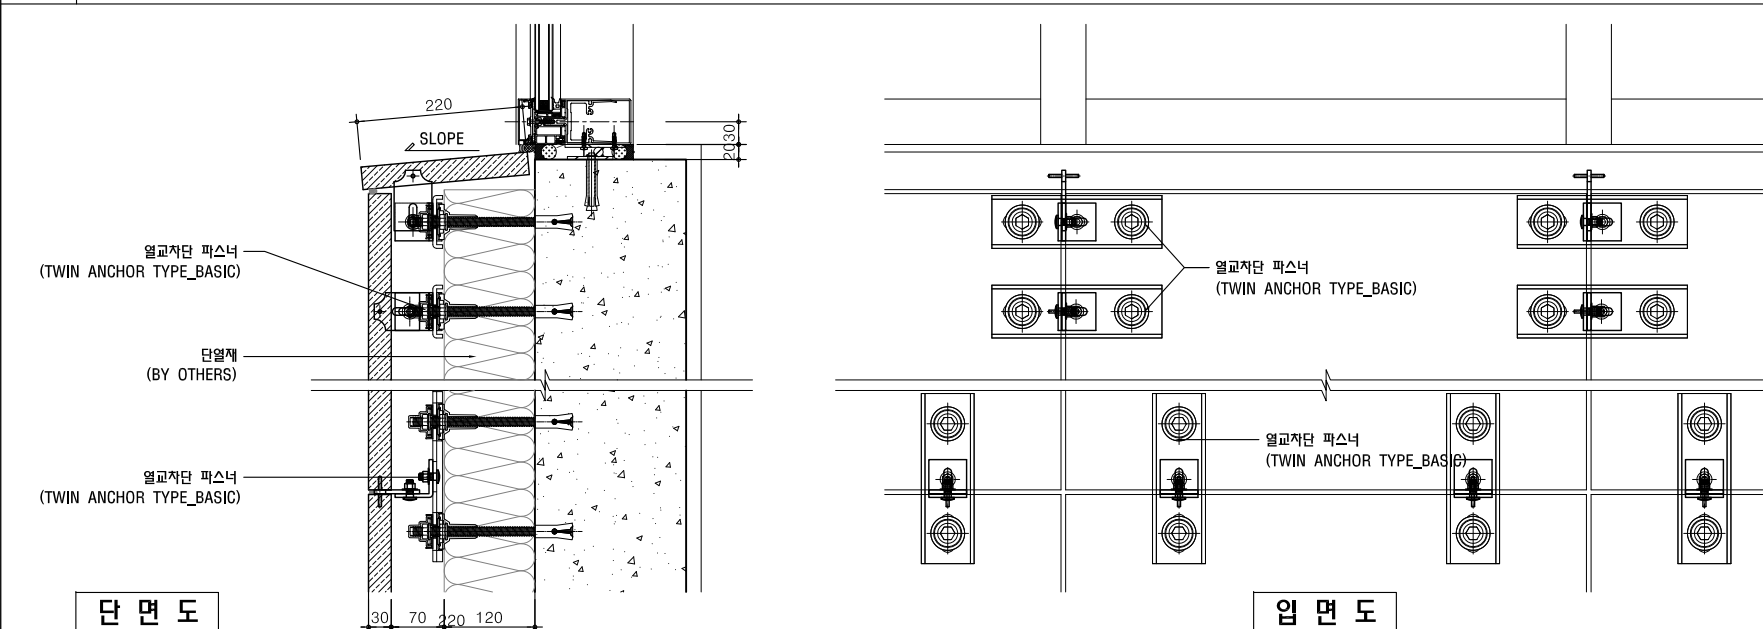

06	창호 하부 입단면 상세도
----	---------------

[illegible]

 

공 석 명 PROJECT TITLE


(주)이비엠리더
석재 디테일

조 기 NOTE


※ NOTE
TWIN ANCHOR TYPE BASIC의 시공은 세로방향 시공이 원칙이나, 최상단석 옆결이 등 주요하중이 작용하지 않는 경우는 가로방향 시공 가능



ISOMETRIC

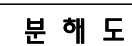

TWIN ANCHOR TYPE

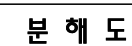

TWIN ANCHOR TYPE

No.	DATE	REVISION DESCRIPTION	DRWN	AP
영동영 컨설턴트				

APPROVED BY

DESIGNED BY

과목 2 CHECKED BY	
-----------------	--

FILE 1 CHECKED BY	
-------------------	--

02 02 DRAWN BY

DATE

SCALE

도면명 NAME OF DRAWING

시공도 및 아이소메트릭

FILE NAME

도면번호 DRAWING No.

REV. No.

SHEET No.

A - 003