

# 열교차단 파스너 공법

THERMAL BREAK FASTENER

[ 석재판 붙임 ]

Twin ANCHOR TYPE  
Utility




**주이비엠리더**  
T:02.3494.2901 F:02.3494.2905

PROJECT TITLE


(주)이비엠리더  
석재 디테일

NOTE


단열재 120MM  
골조에서 석재마감까지 300MM

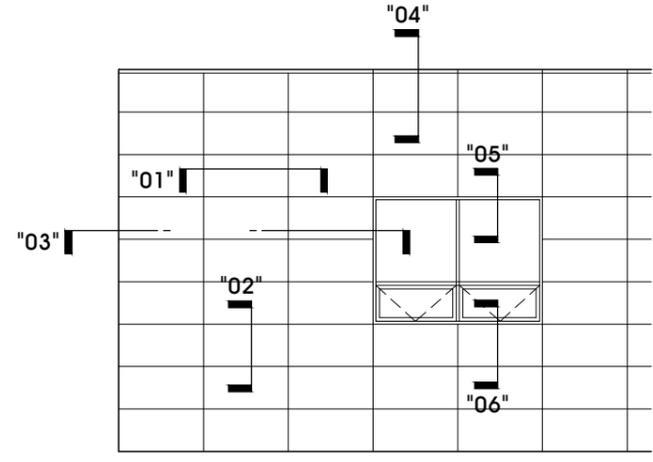


KEY MAP

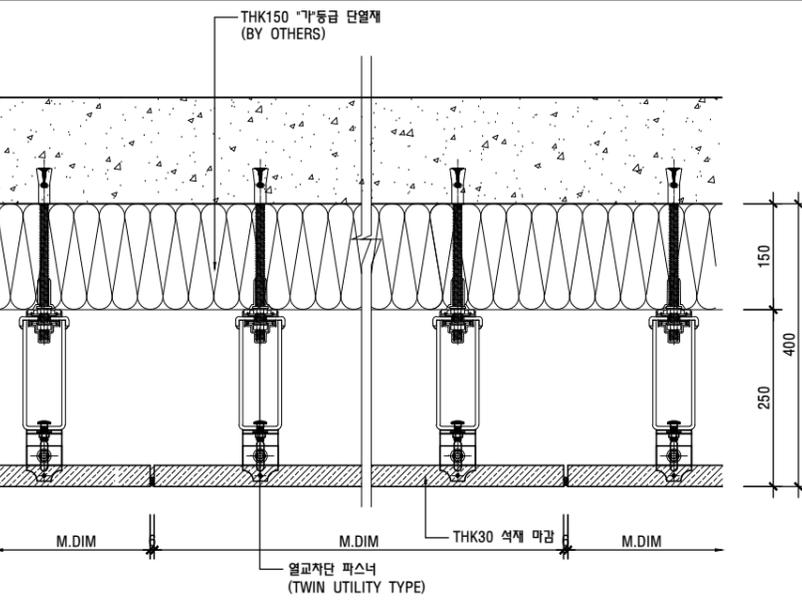


01 평면 상세도

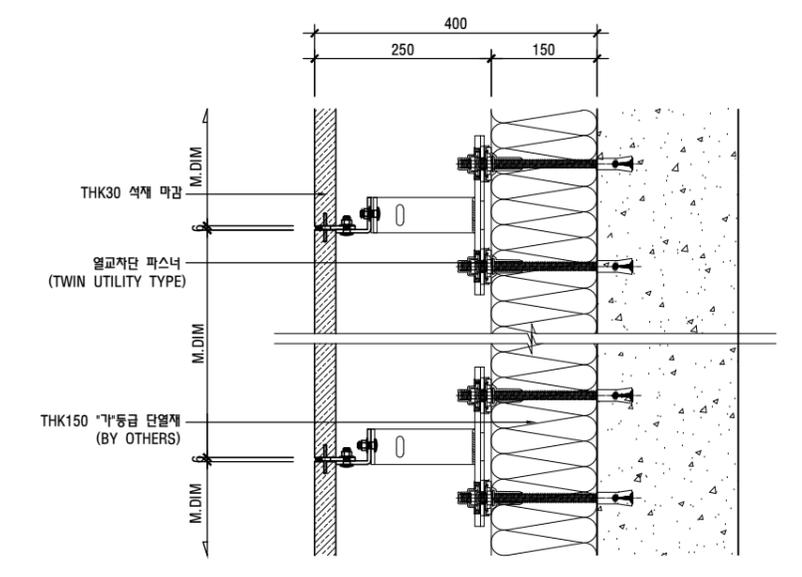

02 단면 상세도

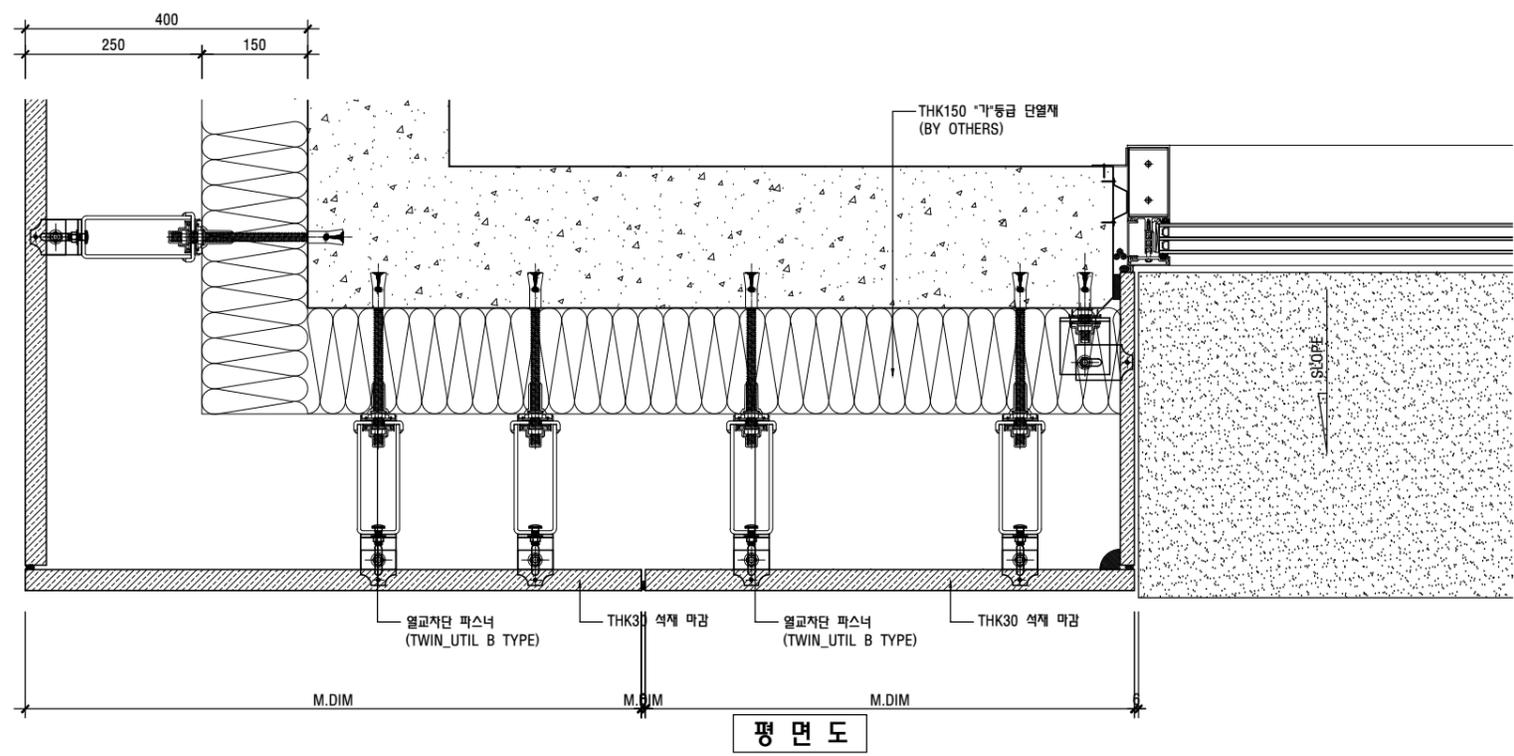

평면도

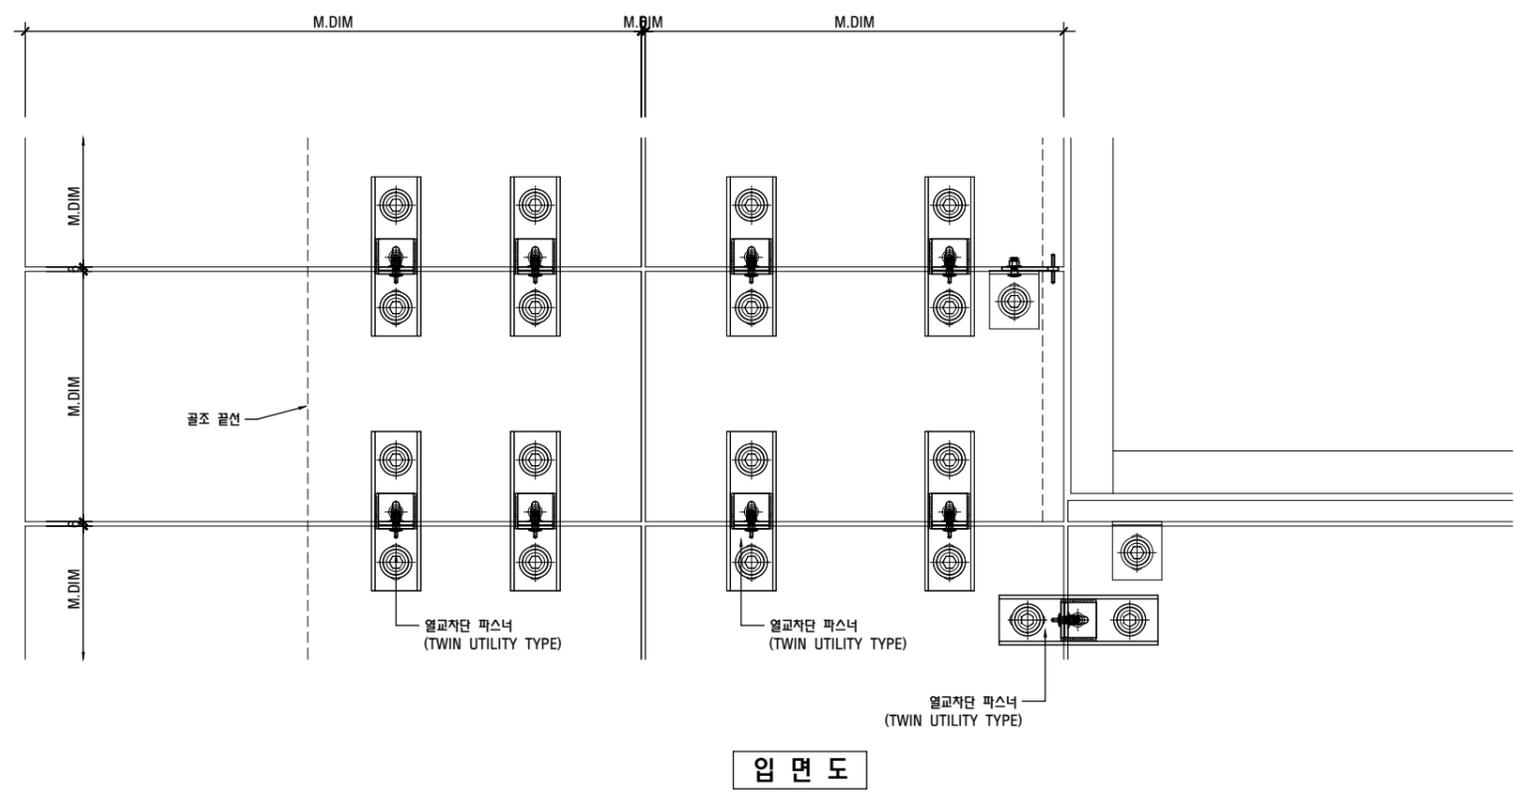

입면도

03 코너, 장호 평면 상세도

No.	DATE	REVISION DESCRIPTION	DRWN	APPD
CONSULTANT				
APPROVED BY				
DESIGNED BY				
CHECKED BY				
DRAWN BY				
DRAWING DATE				
SCALE		DRAWING No.		
A3		1/10		
DRAWING NAME				
TWIN_UTIL B TYPE				
일반 상세도				
REV. No.		SHEET No.		
		A - 001		



주이비엠리더



T:02.3494.2901 F:02.3494.2905

PROJECT TITLE

(주)이비엠리더  
석재 디테일



NOTE

단열재 120MM  
골조에서 석재마감까지 300MM

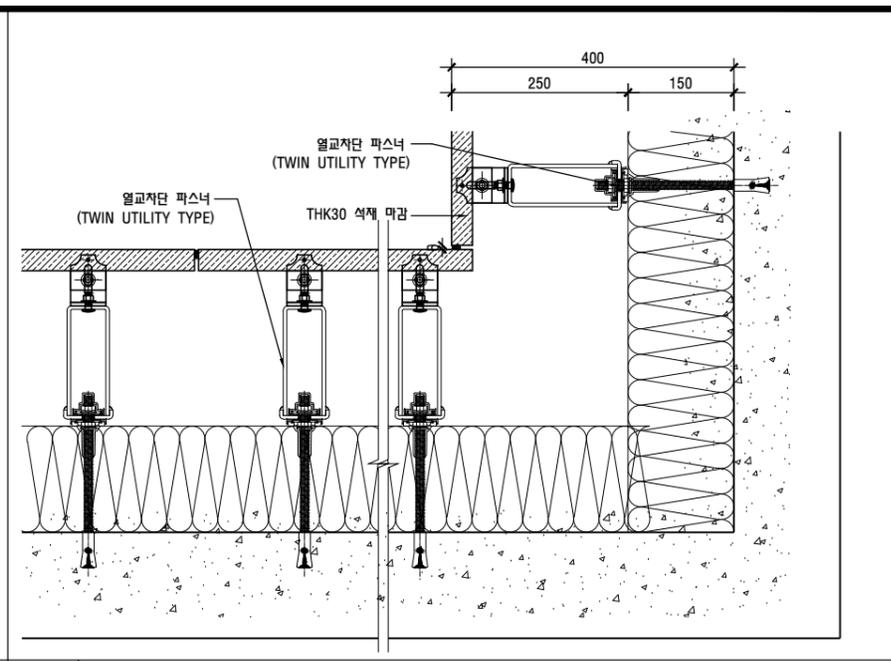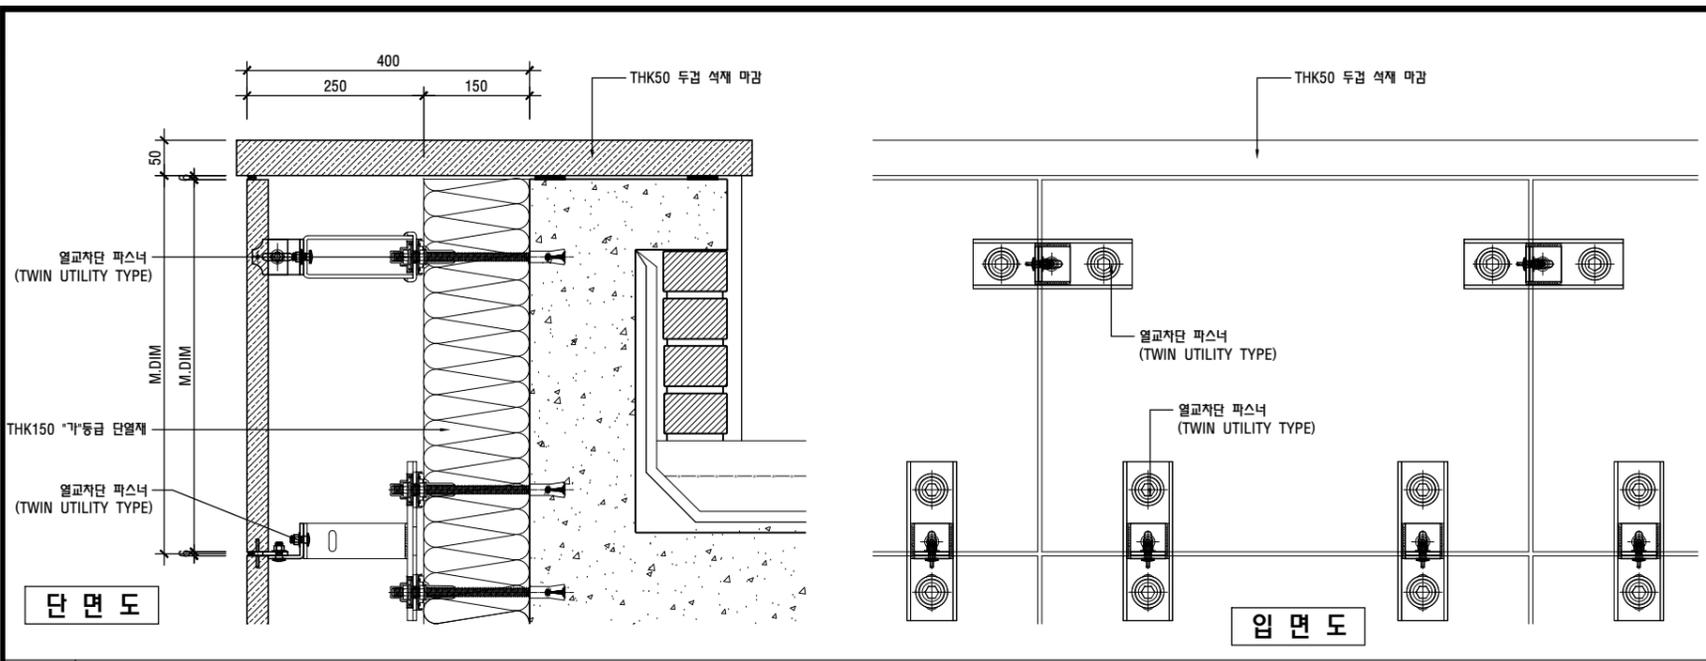



04 두겹, 단면 상세도

07 코너 평면 상세도 - INCONER

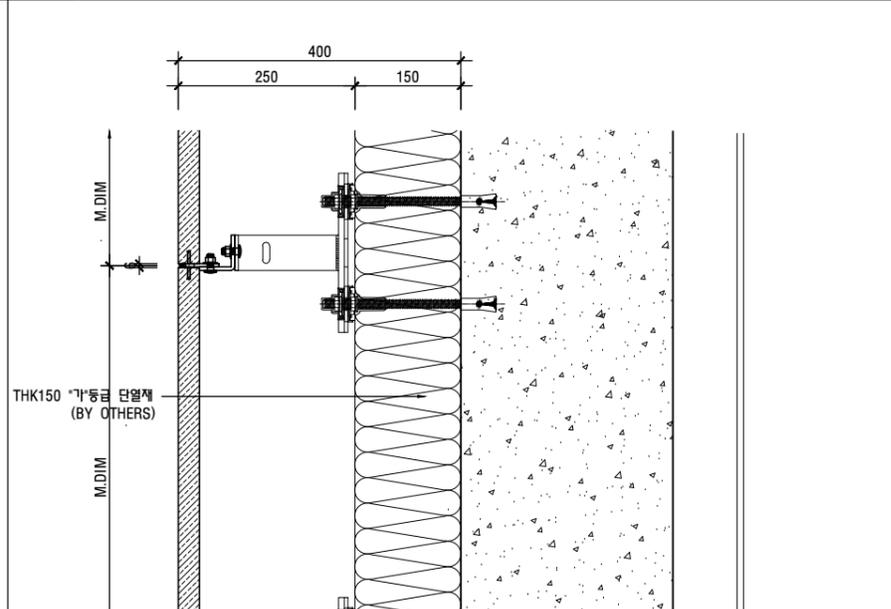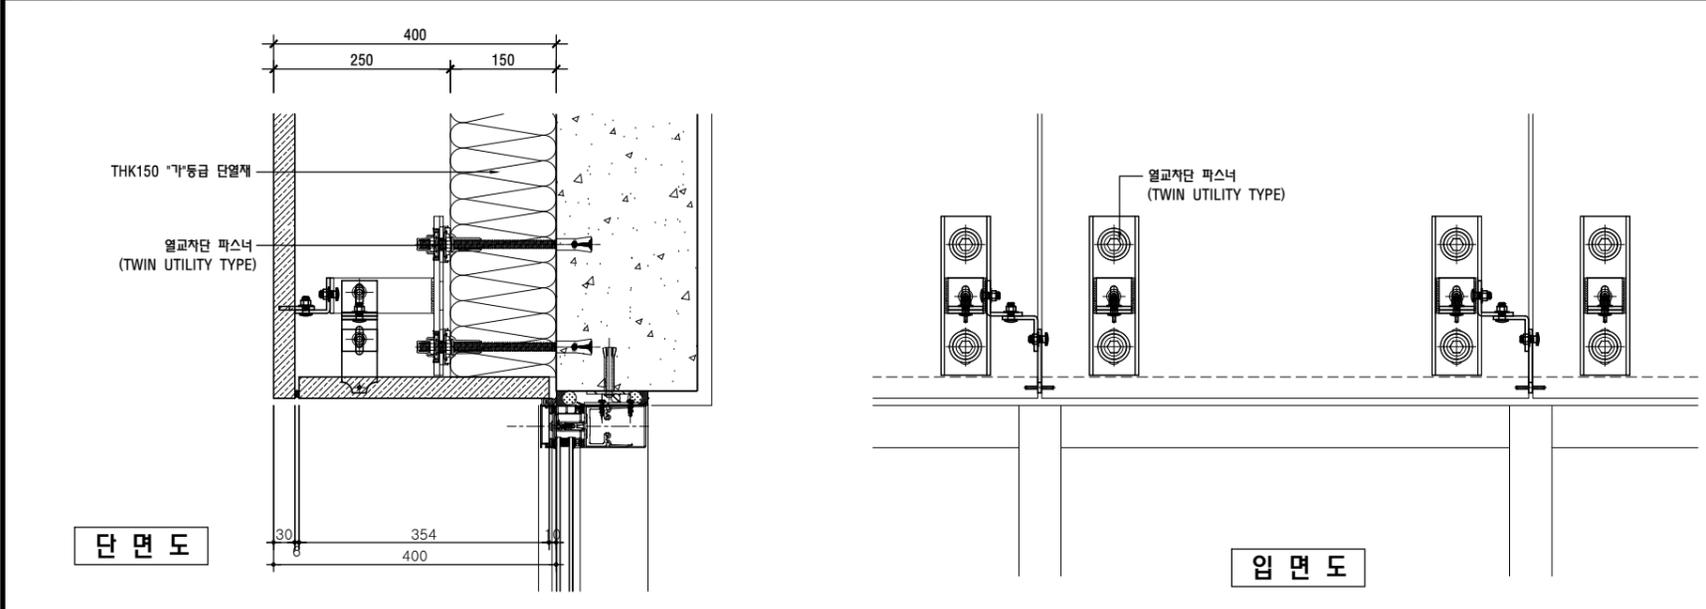

05 상호 상부 단면 상세도

08 천정 단면 상세도

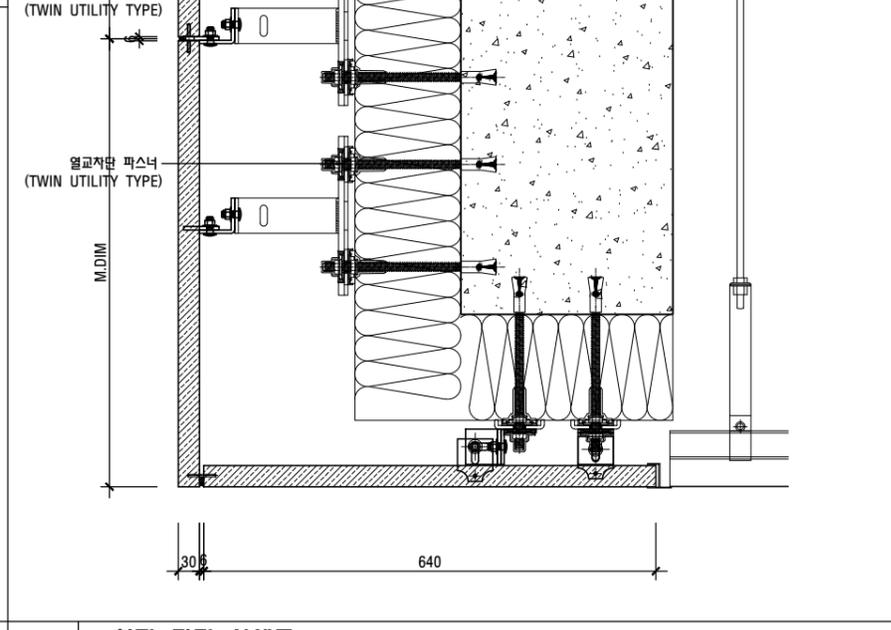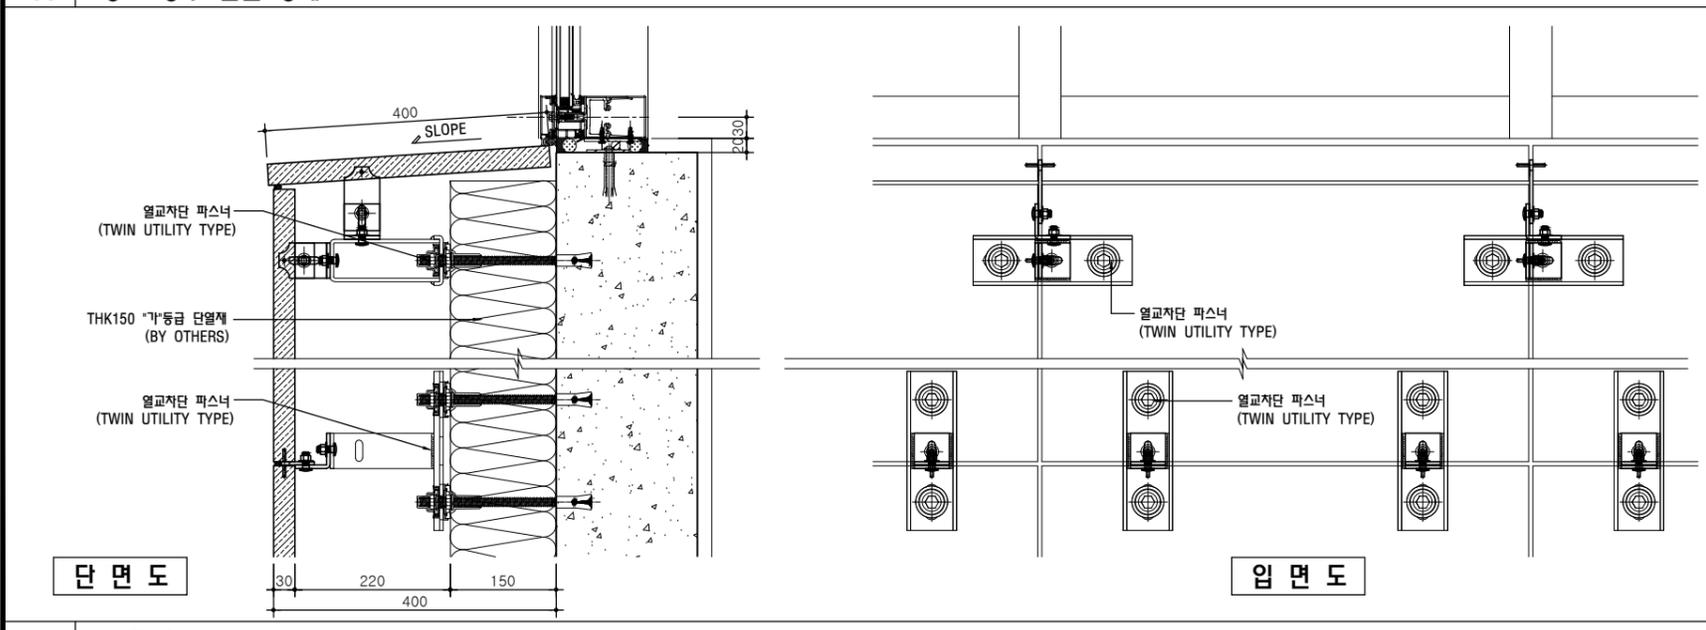

06 상호 하부 단면 상세도

06 천정 단면 상세도

NO.	DATE	REVISION DISCUSSION	DRWN	APPD
CONSULTANT				
APPROVED BY				
DESIGNED BY				
CHECKED BY				
DRAWN BY				
DATE				
SCALE				
A3		1/10		
DRAWING NAME				
DRAWING NO.				
TWIN_UTIL B TYPE				
일반 상세도				
REV. No.				
SHEET No.				
A - 002				

