


열교차단 파스너 공법


THERMAL BREAK FASTENER

[알루미늄 SHEET패널]


SINGLE ANCHOR TYPE
BASIC

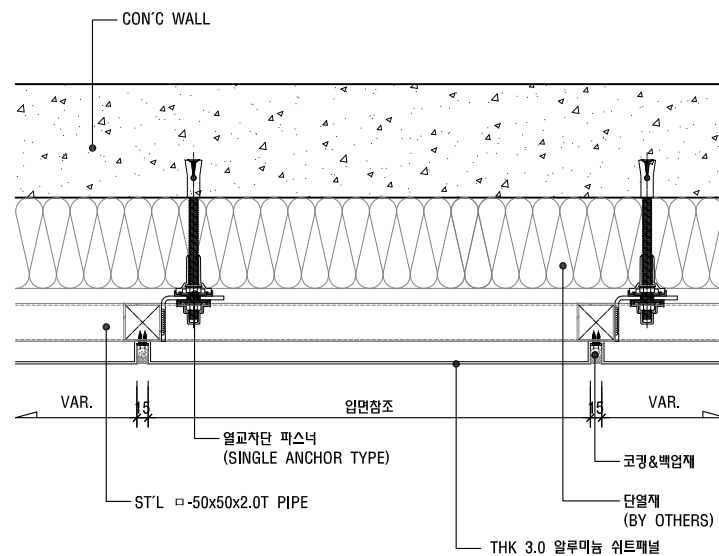


01	기준 평면 상세도
----	-----------

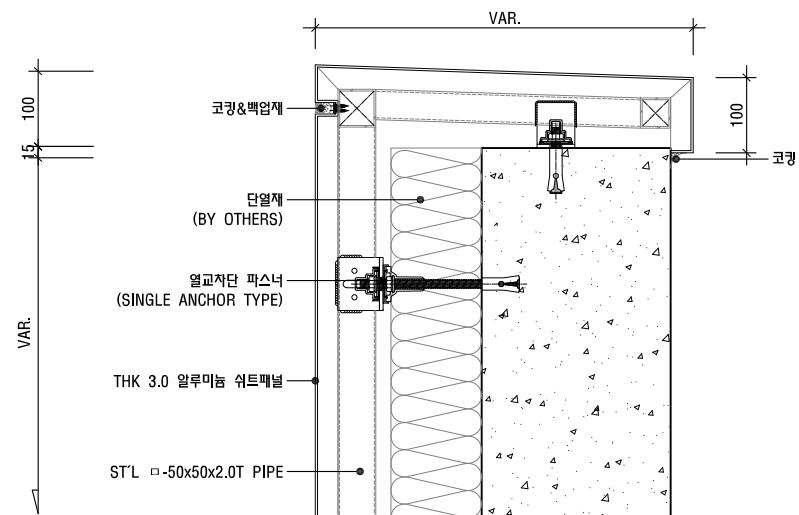


02 파라펫 단면 상세도

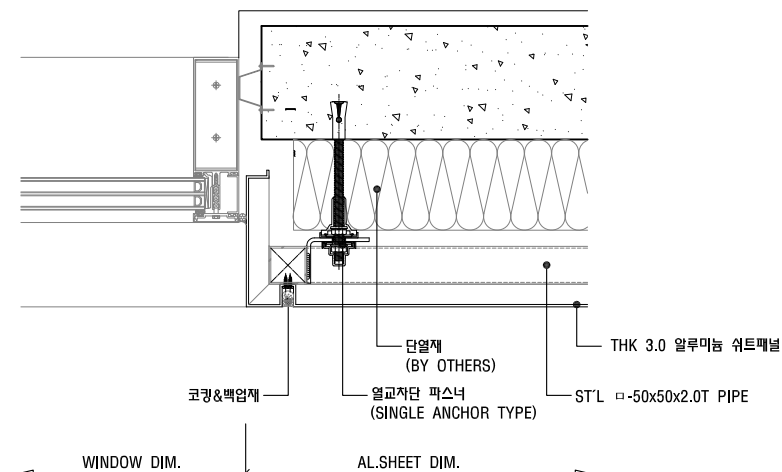


03	창호 주변 평면 상세도
----	--------------

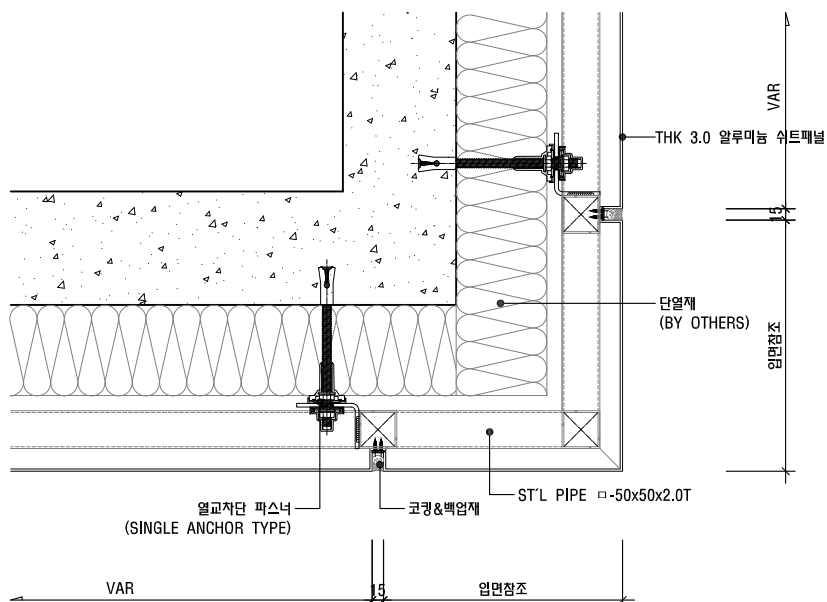


04	코너 평면 상세도 - OUTCONER
----	----------------------

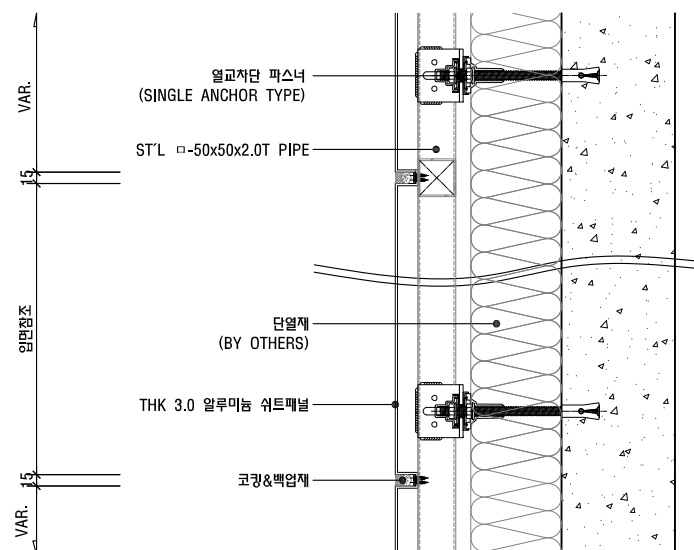


05	기준 단면 상세도
----	-----------

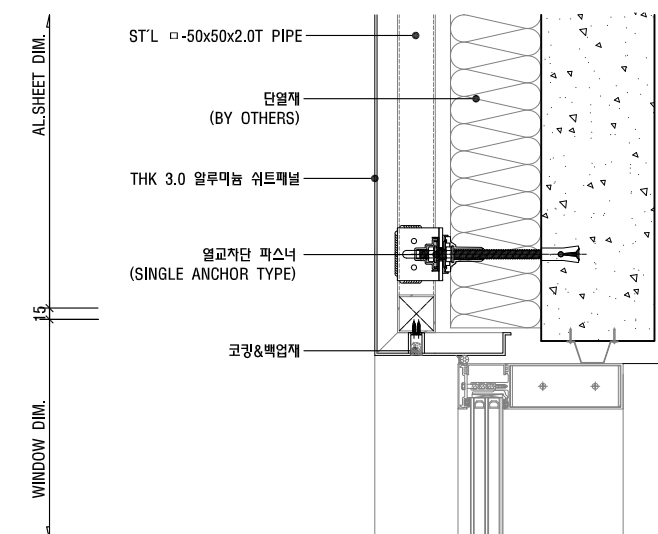


06	창호 상부 단면 상세도
----	--------------

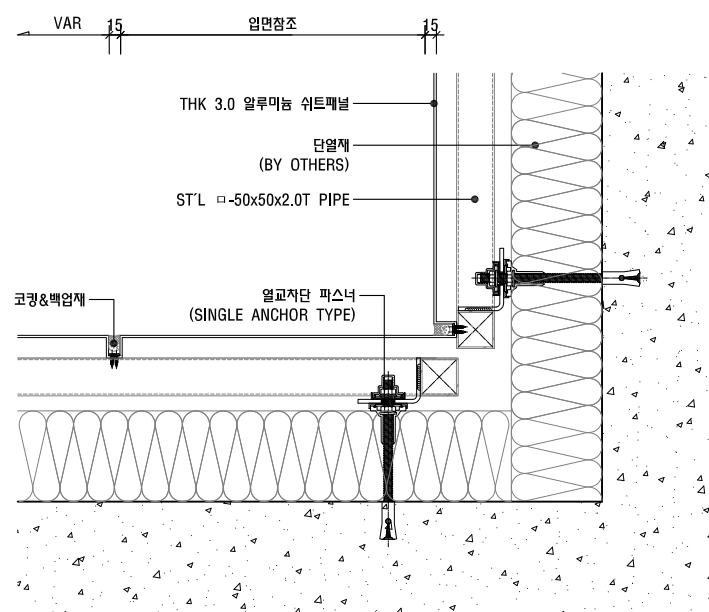

07 | 코너 평면 상세도 - INCONER

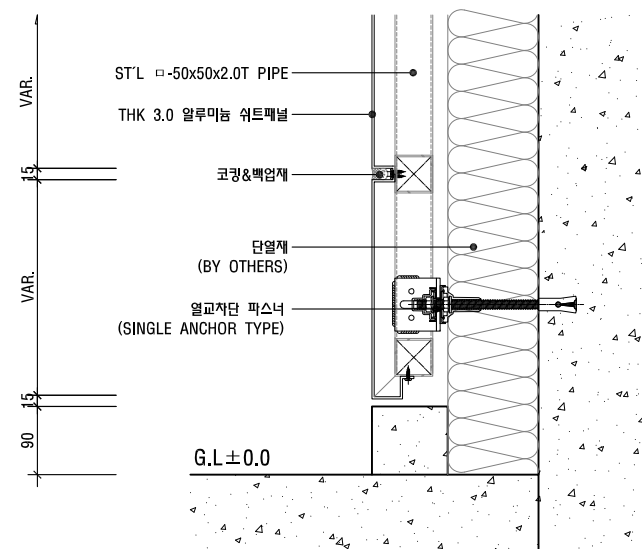

08	하부 단면 상세도
----	-----------

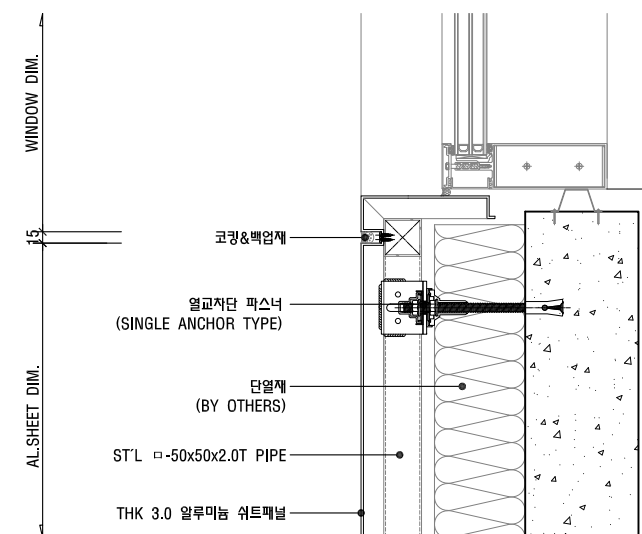

09	창호 하부 단면 상세도
----	--------------



|주|이|비|엘|리|더|

공식명 PROJECT TITLE

(주)이비엠리더
AL. SHEET 패널

주 기 NOTE

No.	DATE	REVISION DISCRPTION	DRWN	APP
PROJECT CONSULTANT				

APPROVED BY

	M-71 DESIGNED BY
--	------------------

검 토 2 CHECKED BY

24. 5. 1 CHECKED BY _____

88 DRAWN BY

작성일 DATE

속 적 SCAL

COPY NAME OF DRAWING	

일반 상세도

FILE NAME

도면번호 DRAWING NO.

REV. No.

SHEET No.

A - 001




주이비엠리더

T:02.3494.2901 F:02.3494.2905



PROJECT TITLE

(주)이비엠리더
AL. SHEET 패널

NOTE

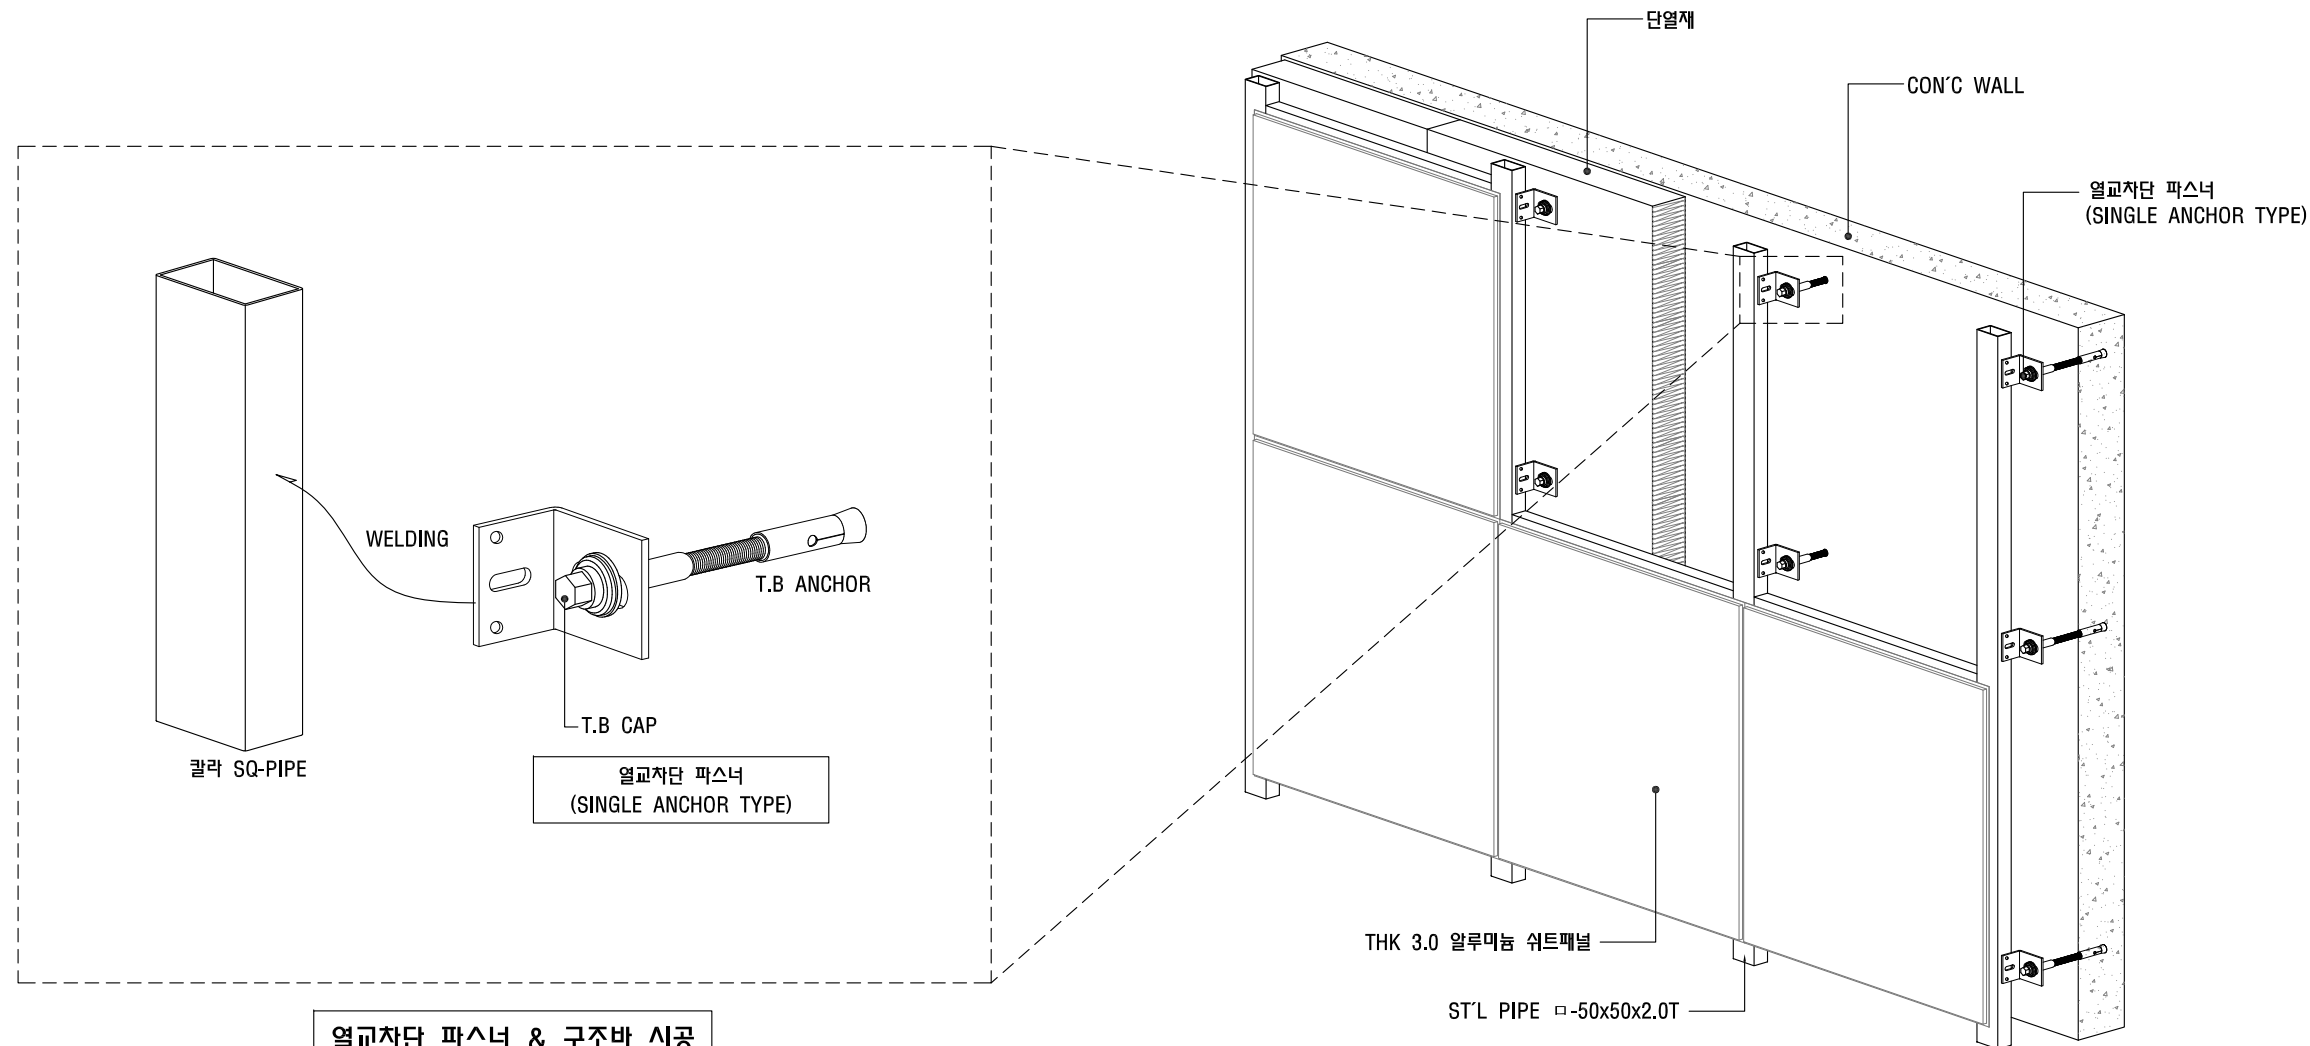

ISOMETRIC

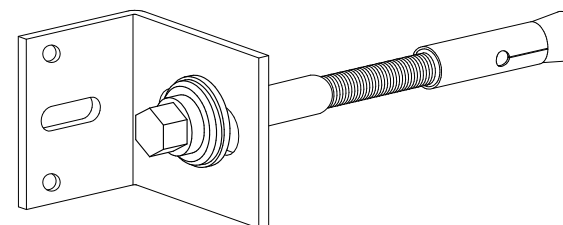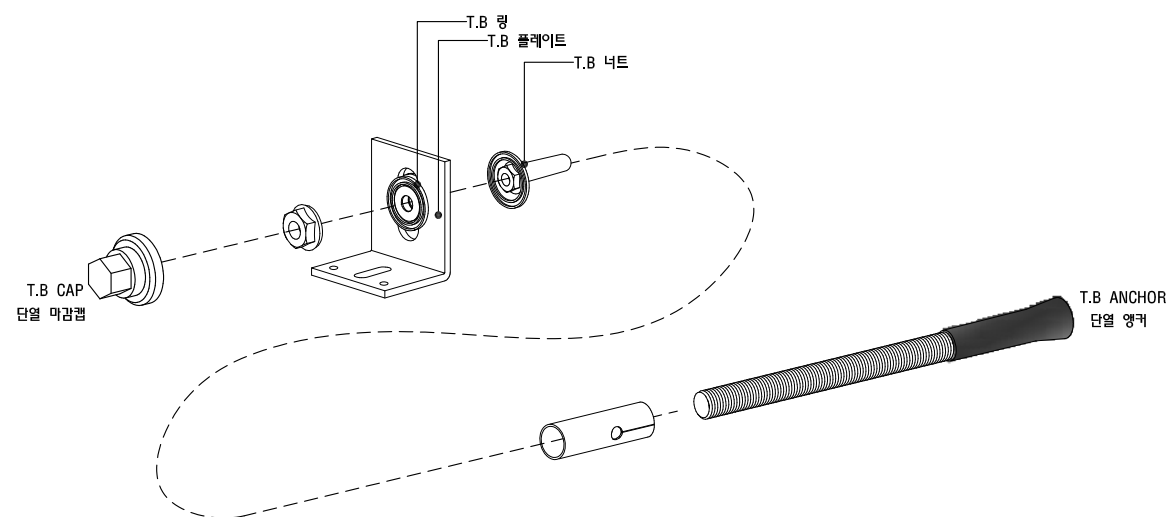

SINGLE ANCHOR TYPE

△				
△				
△				
△				
△				
△				
△				
△				
△				
△				

No.	DATE	REVISION DESCRIPTION	DRWN	APPD
1				

CONSULTANT

APPROVED BY

DESIGNED BY

CHECKED BY

CHECKED BY

DRAWN BY

DATE

SCALE		
A3		1/10

NAME OF DRAWING

시공도 및 아이소메트릭

FILE NAME

DRAWING No.

REV. No.

SHEET No.

A - 002